

OD - okno dachowe VELUX 78/140 cm


OD1 - okno dachowe z funkcją wyfazu  
VELUX 78/140 cm

KS - kolektory słoneczne 78/140 cm

NR. POMIESZCZENIE	2.1A/B KOMUNIKACJA	2.2A/B POKÓJ	2.3 AB POKÓJ
posadzka	panele	panele	panele
pow. podłogi	4.78 m <sup>2</sup>	19.56 m <sup>2</sup>	9.84 m <sup>2</sup>
kubatura	25.69 m <sup>3</sup>	46.73 m <sup>3</sup>	24.68 m <sup>3</sup>
pow. użytkowa	4.78 m <sup>2</sup>	16.82 m <sup>2</sup>	9.23 m <sup>2</sup>
2.4A POKÓJ	2.5A/B ŁAZIENKA	2.6A/B POM. REKREACYJNE	
panele	terakota	panele	
11.12 m <sup>2</sup>	8.16 m <sup>2</sup>	29.45 m <sup>2</sup>	
26.49 m <sup>3</sup>	19.0 m <sup>3</sup>	71.37 m <sup>3</sup>	
9.38 m <sup>2</sup>	6.83 m <sup>2</sup>	25.51 m <sup>2</sup>	

"LOKAL A"

"LOKAL B"

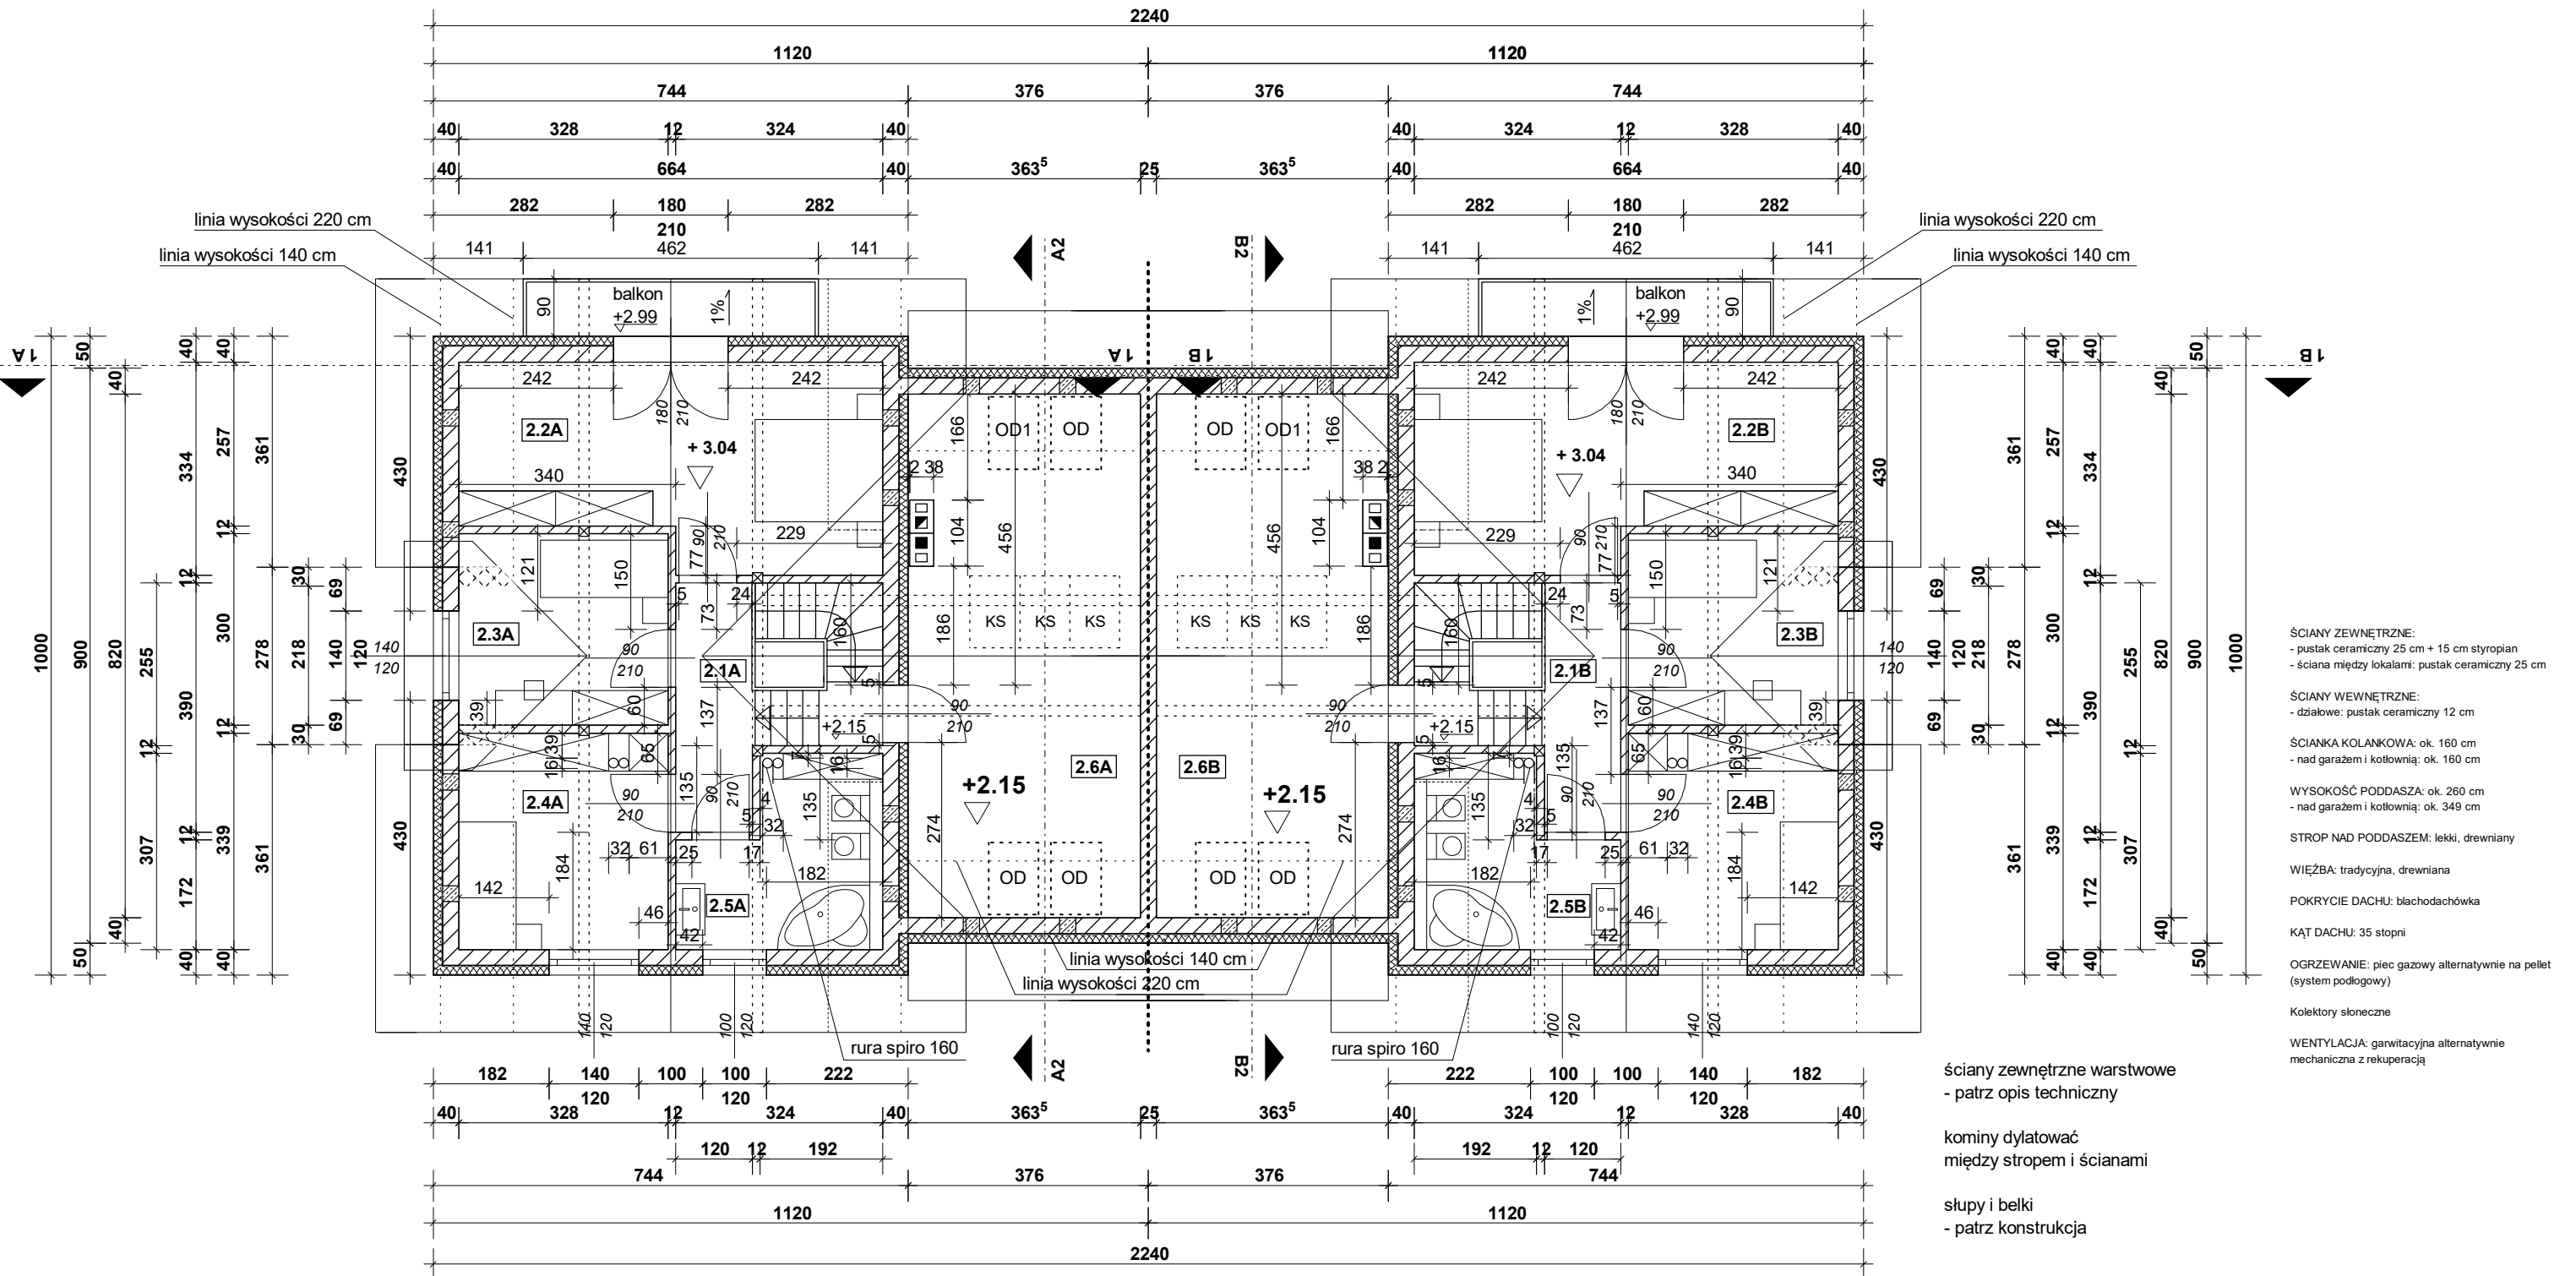

- ŚCIANY ZEWNĘTRZNE:
  - pustak ceramiczny 25 cm + 15 cm styropian
  - ściana między lokalami: pustak ceramiczny 25 cm
- ŚCIANY WEWNĘTRZNE:
  - działowe: pustak ceramiczny 12 cm
- ŚCIANKA KOLANKOWA: ok. 160 cm
  - nad garażem i kotłownią: ok. 160 cm
- WYSOKOŚĆ PODDASZA: ok. 260 cm
  - nad garażem i kotłownią: ok. 349 cm
- STROP NAD PODDASZEM: lekki, drewniany
- WIĘŻBA: tradycyjna, drewniana
- POKRYCIE DACHU: blachodachówka
- KĄT DACHU: 35 stopni
- OGRZEWANIE: piec gazowy alternatywnie na pellet (system podłogowy)
- Kolektory słoneczne
- WENTYLACJA: gawitacyjna alternatywnie mechaniczna z rekuperacją

ściany zewnętrzne warstwowe  
- patrz opis techniczny

kominy dylatować  
między stropem i ścianami

słupy i belki  
- patrz konstrukcja